



THE MANOR CENTRAL PARK

www.themanorcentralpark.vn

hotline 043 794 8866



PHÒNG BÁN HÀNG

Sales office
B015-B018 Tòa tháp The Manor, Đường
Mễ Trì, Từ Liêm, Hà Nội

Lưu ý


Hình ảnh và nội dung trong tờ giới thiệu này có thể có những điều chỉnh nhỏ trong quá trình xây dựng.
Thiết bị nội thất bao gồm được thể hiện chỉ tiết trong phụ lục hợp đồng.

Disclaimer

Figures, images and other content in this product sheet may be subject to changes.
Furniture to be provided as per contract annex. Loose furniture not provided.



SHOPHOUSE
PLATINUM

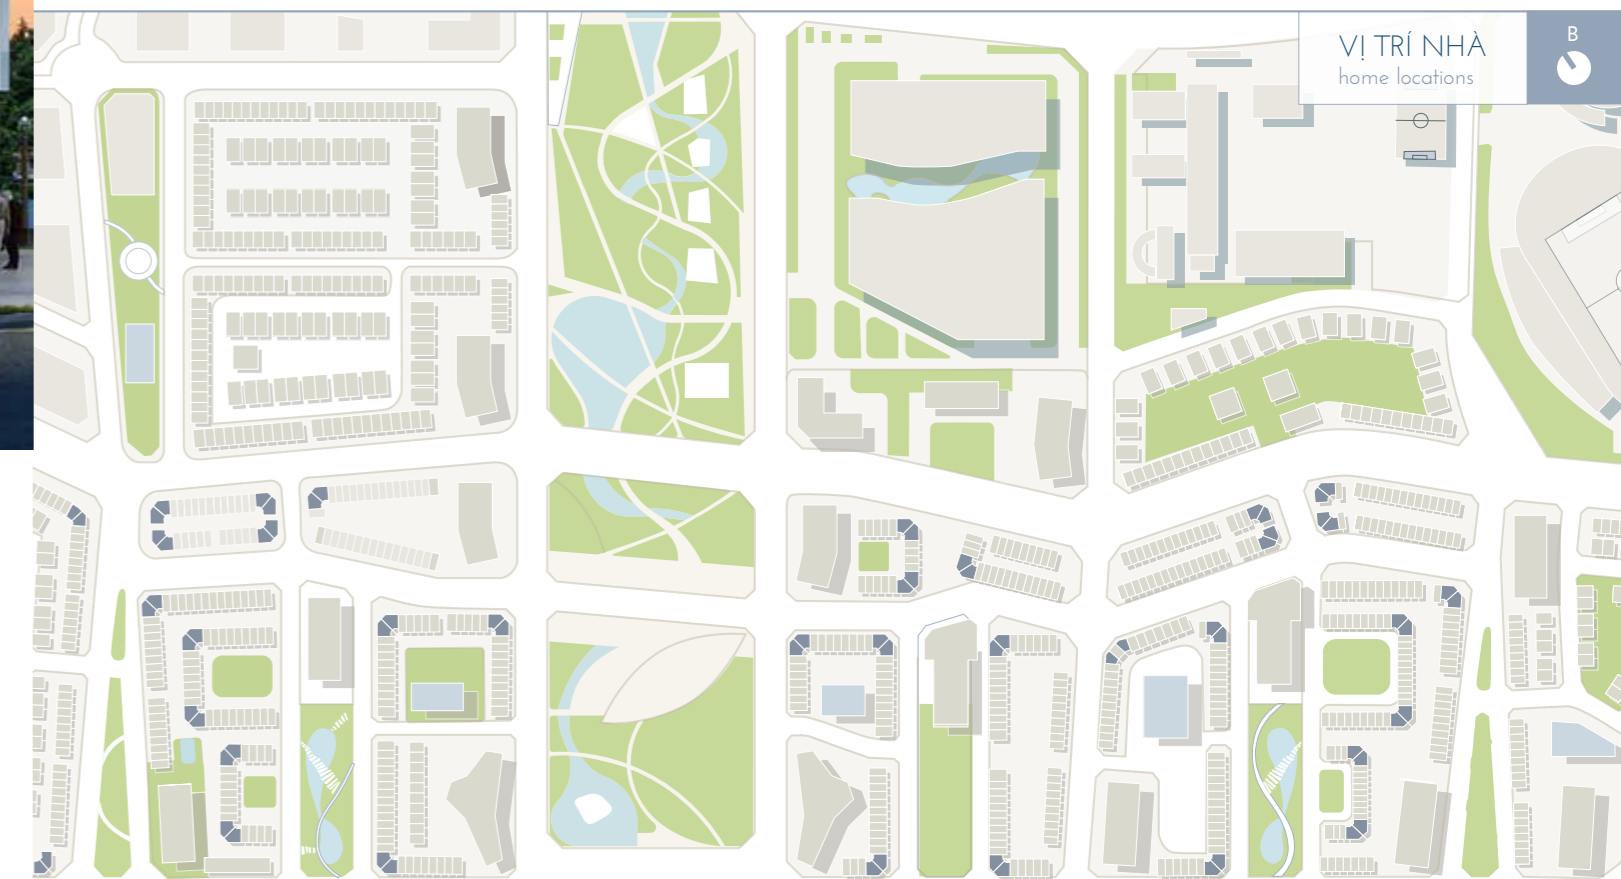

TẦNG MỘT

first floor 73.70m²

- 1 gara 15.80m²
GARAGE
- 2 sảnh 2.87m²
FOYER
- 3 cầu thang 2.78m²
STAIR
- 4 khu vực kinh doanh 47.27m²
RETAIL
- 5 toilet 4.98m²
TOILET



TẦNG HAI

second floor 101.47m²

- 1 cầu thang 5.91m²
STAIR
- 2 kho 1.20m²
STORAGE
- 3 sảnh 2.70m²
FOYER
- 4 phòng khách 36.75m²
LIVING ROOM
- 5 ban công 1 5.18m²
BALCONY 1
- 6 ban công 2 13.25m²
BALCONY 2
- 7 phòng ăn 14.85m²
DINING ROOM
- 8 toilet 3.94m²
TOILET
- 9 bếp 17.69m²
KITCHEN



TẦNG BỐN

fourth floor 87.57m²

- 1 cầu thang 8.54m²
STAIR
- 2 kho 1.27m²
STORAGE
- 3 sảnh 7.88m²
FOYER
- 4 phòng ngủ 3 18.83m²
BED ROOM 3
- 5 phòng tắm 1 6.30m²
BATH ROOM 1
- 6 phòng ngủ 2 17.16m²
BED ROOM 2
- 7 phòng tắm 2 5.04m²
BATH ROOM 2
- 8 phòng ngủ 1 18.57m²
BED ROOM 1
- 9 ban công 1 1.20m²
BALCONY 1
- 10 ban công 2 2.78m²
BALCONY 2



SHOPHOUSE PLATINUM

SỐ LƯỢNG CĂN / number of units 70

DIỆN TÍCH ĐẤT / lot size: 1114.5m² to 131m²


TỔNG DIỆN TÍCH XÂY DỰNG (5 TẦNG) / total area (5 floors) 448.18m²



GÁC LỬNG

mezzanine 27.90m²

- 1 gác 27.90m²
MEZZANINE
- 2 thông tầng VOID
- 3 cầu thang STAIR

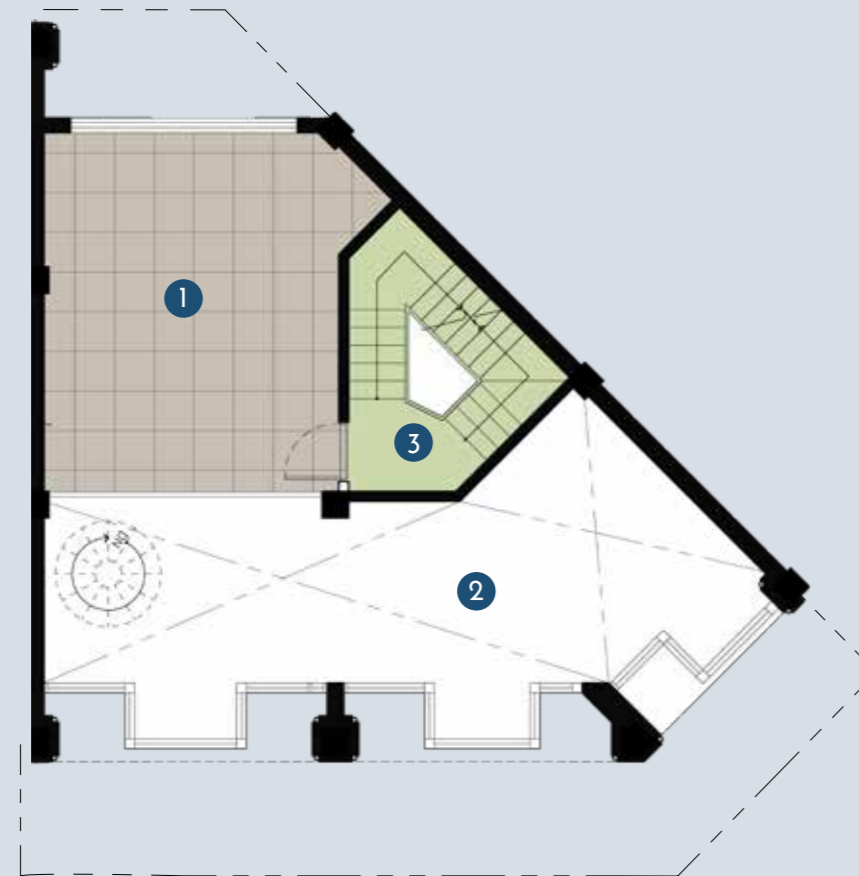

TẦNG BA

third floor 87.57m²

- 1 cầu thang 8.45m²
STAIR
- 2 kho 1.06m²
STORAGE
- 3 phòng tắm chính 12.62m²
MASTER BATH ROOM
- 4 phòng thay đồ 14.40m²
WALK IN CLOSET
- 5 phòng ngủ chính 18.32m²
MASTER BED ROOM
- 6 thư viện 14.33m²
LIBRARY
- 7 quầy bar 14.41m²
WET BAR
- 8 ban công 1 1.20m²
BALCONY 1
- 9 ban công 2 2.78m²
BALCONY 2



TẦNG NĂM

fifth floor 69.97m²

- 1 cầu thang 7.82m²
STAIR
- 2 sảnh 10.45m²
FOYER
- 3 phòng thờ 12.11m²
CHAPEL
- 4 phòng giặt 4.21m²
UTILITY ROOM
- 5 phòng giúp việc 7.34m²
MAID ROOM
- 6 toilet 5.64m²
TOILET
- 7 phòng tập thể dục 12.27m²
GYM
- 8 ban công 2.86m²
BALCONY
- 9 sân vườn 7.27m²
ROOF GARDEN

